Схема холодопостачання системи СКП-6

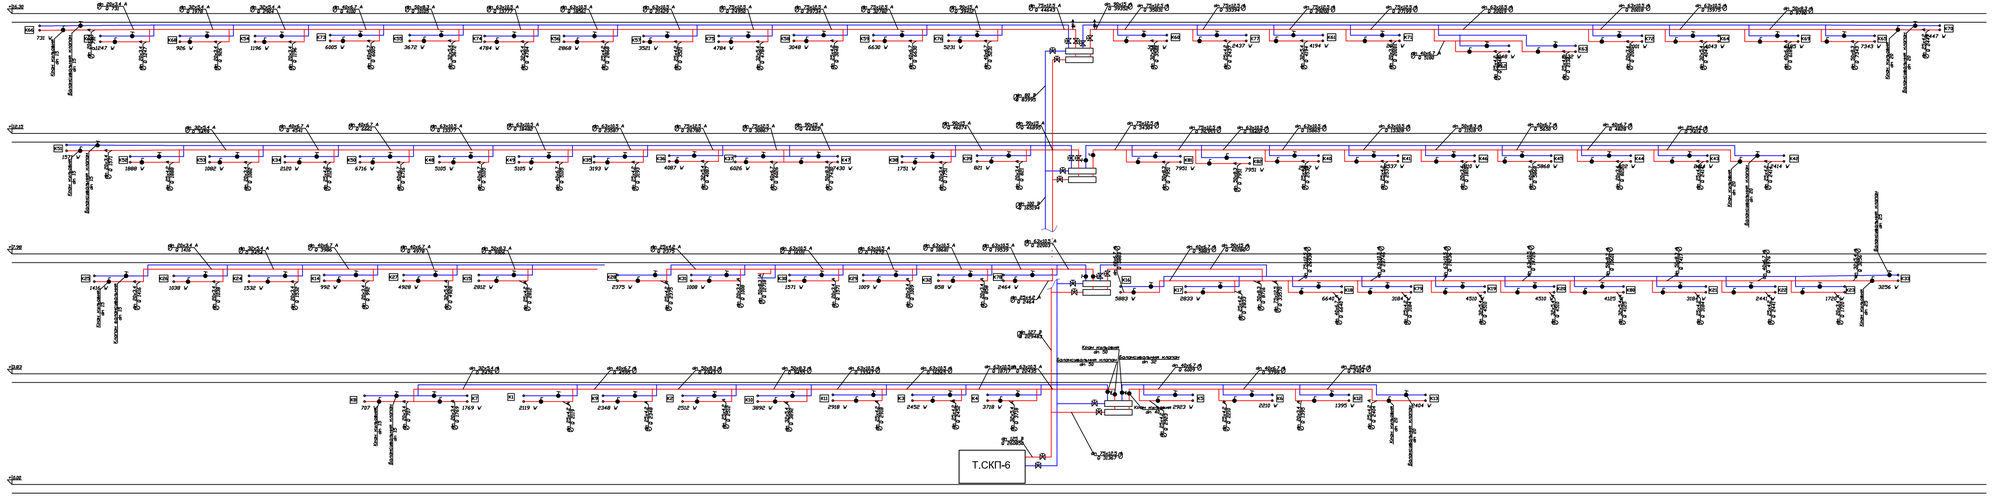

Схема підключення блоків чилера

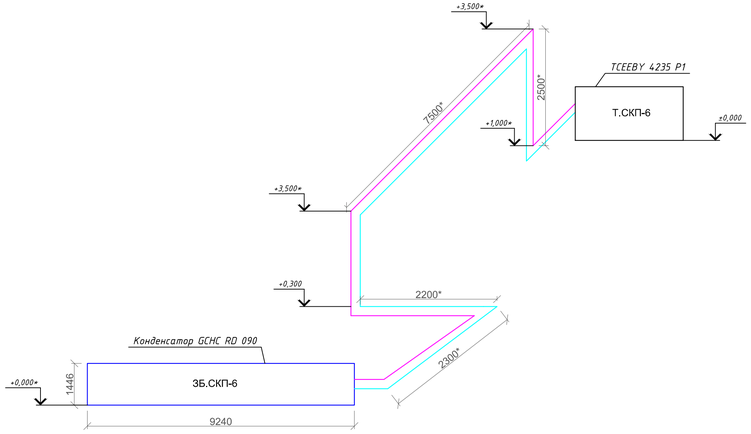

Типова схема обв'язки фанкойла

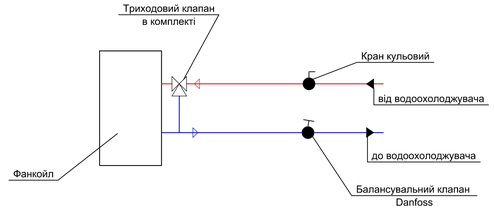

Умовні позначення:

- трубопровід системи кондиціонування, подаючий, Т=7°С;
- трубопровід системи кондиціонування, зворотній, Т=12 °С.

Примітки

1. За відмітку ±0.000 прийнято рівень підлоги 1-го поверху;
2. Дивитись разом з ОВ-20-23;
3. Діаметр запірного клапану LENO MSV-S ⌀ та ручного клапану MSV-BD ⌀ на підводках до фанкойлів дорівнює умовному проходу трубопроводу;
4. * Розмір уточнювати по місцю;
5. Місця прокладки трубопроводів узгодити при монтажі з урахуванням розміщення технологічного обладнання та комунікацій;
6. Дивитись разов з ОВ-7.

						23-17-ОВ	
						Капітальний ремонт будівель адміністративно-побутового корпусу №1 і "Кванту" Чорнобильської АЕС в частині оснащення локальними системами централізованого кондиціонування повітря	
Зм.	Кільк.	Арк.	№док.	Підпис	Дата		
ПП		Фесенко				IV пусковий комплекс	Стадія: РП; Аркуш: 30; Аркушів: 30
Розробив		Куценко					
Перевірив		Фесенко				Схема холодопостачання системи СКП-6, схема підключення блоків чилера, типова схема обв'язки калорифера	ТОВ "Чернігівська проектна група"
Норм.контр		Мех					